


[www.Landhaus-Seebeck.de](http://www.Landhaus-Seebeck.de)  
**Ferienhaus 3**

Verbindungstür zu  
Ferienhaus 2

Wohnen & Essen 49 m<sup>2</sup>  
Küche 12 m<sup>2</sup>  
Zubereiten 10 m<sup>2</sup>  
Vorräte 2 m<sup>2</sup>  
Flur 16 m<sup>2</sup>

Gäste WC 3 m<sup>2</sup>

Zimmer 12 m<sup>2</sup>  
(Pflegebett und ein Zustellbett)  
Rollibad 7 m<sup>2</sup>

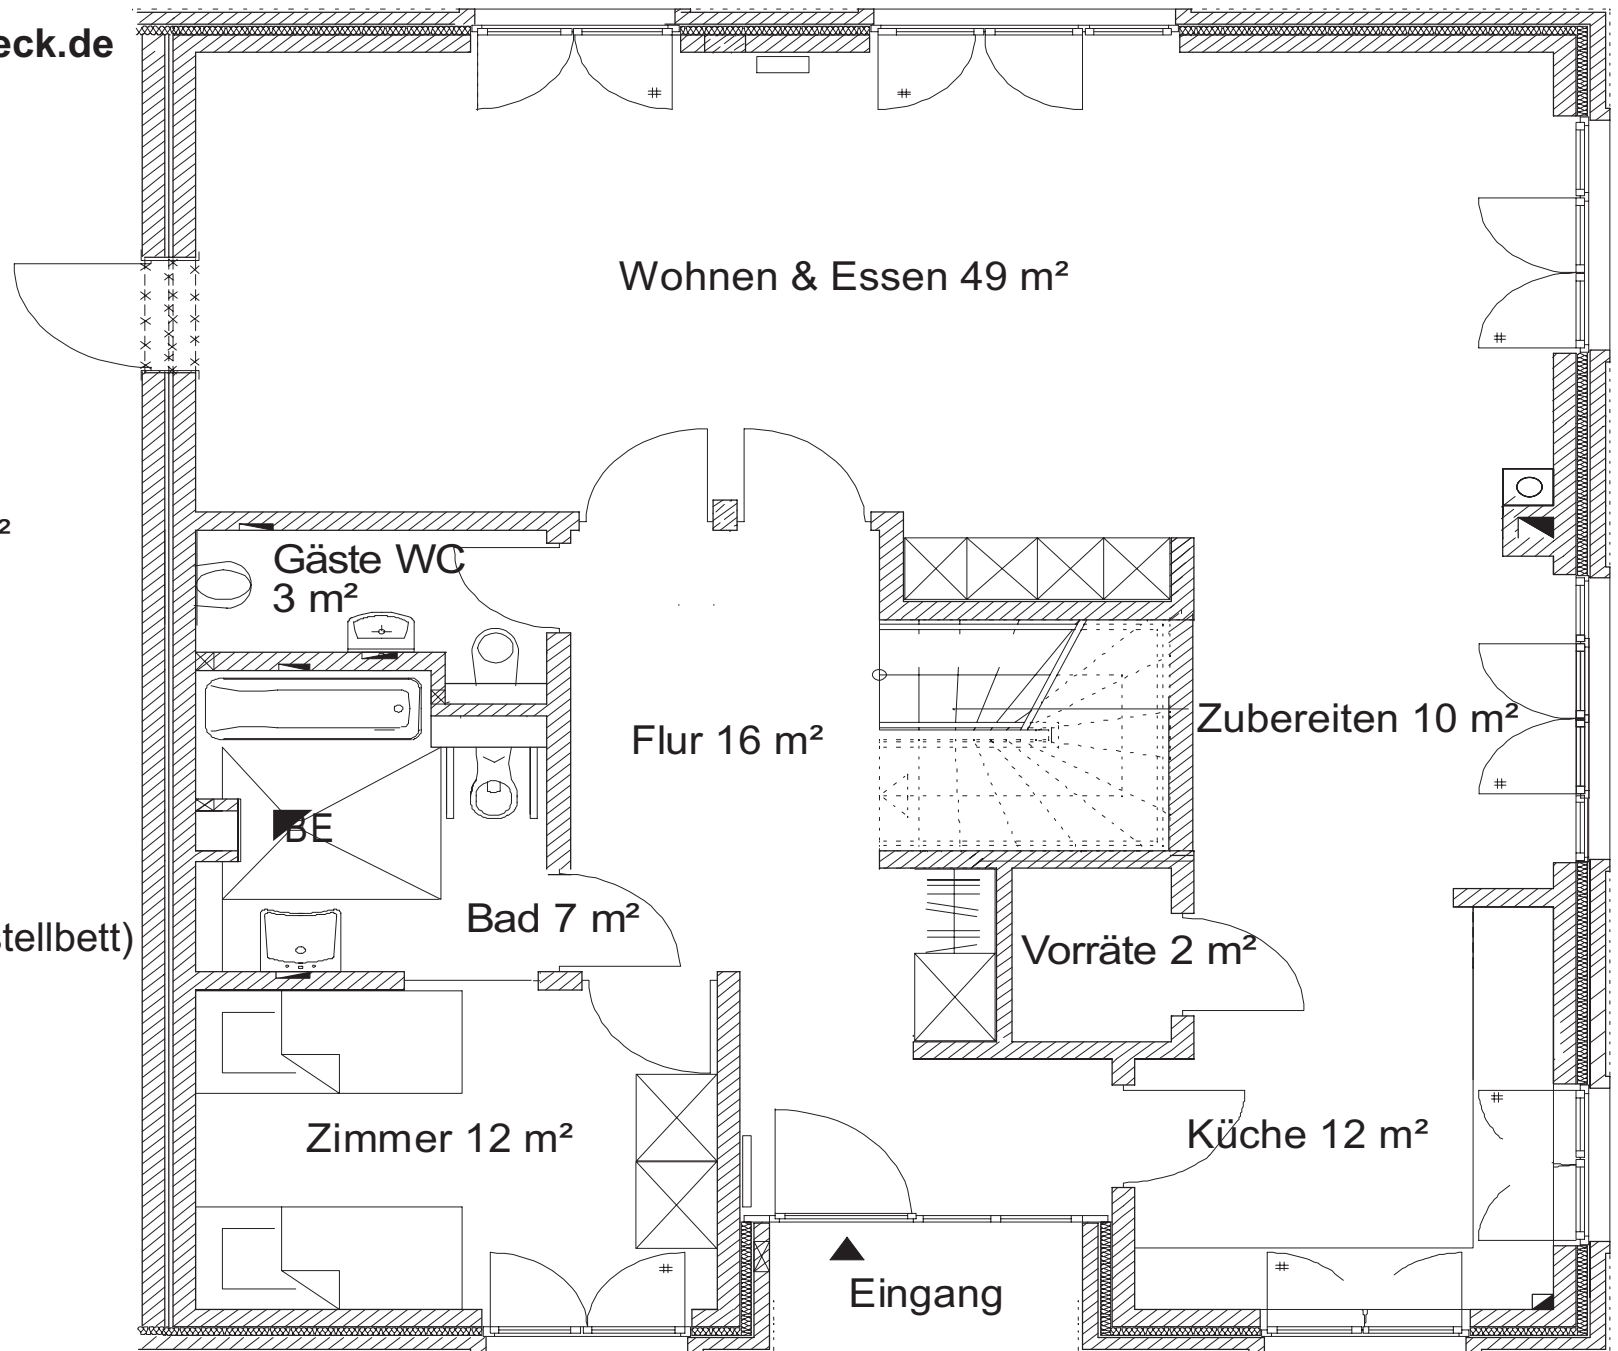

Wohnen & Essen 49 m<sup>2</sup>

Gäste WC  
3 m<sup>2</sup>

Flur 16 m<sup>2</sup>

Zubereiten 10 m<sup>2</sup>

Bad 7 m<sup>2</sup>

Vorräte 2 m<sup>2</sup>

Zimmer 12 m<sup>2</sup>

Küche 12 m<sup>2</sup>

Eingang